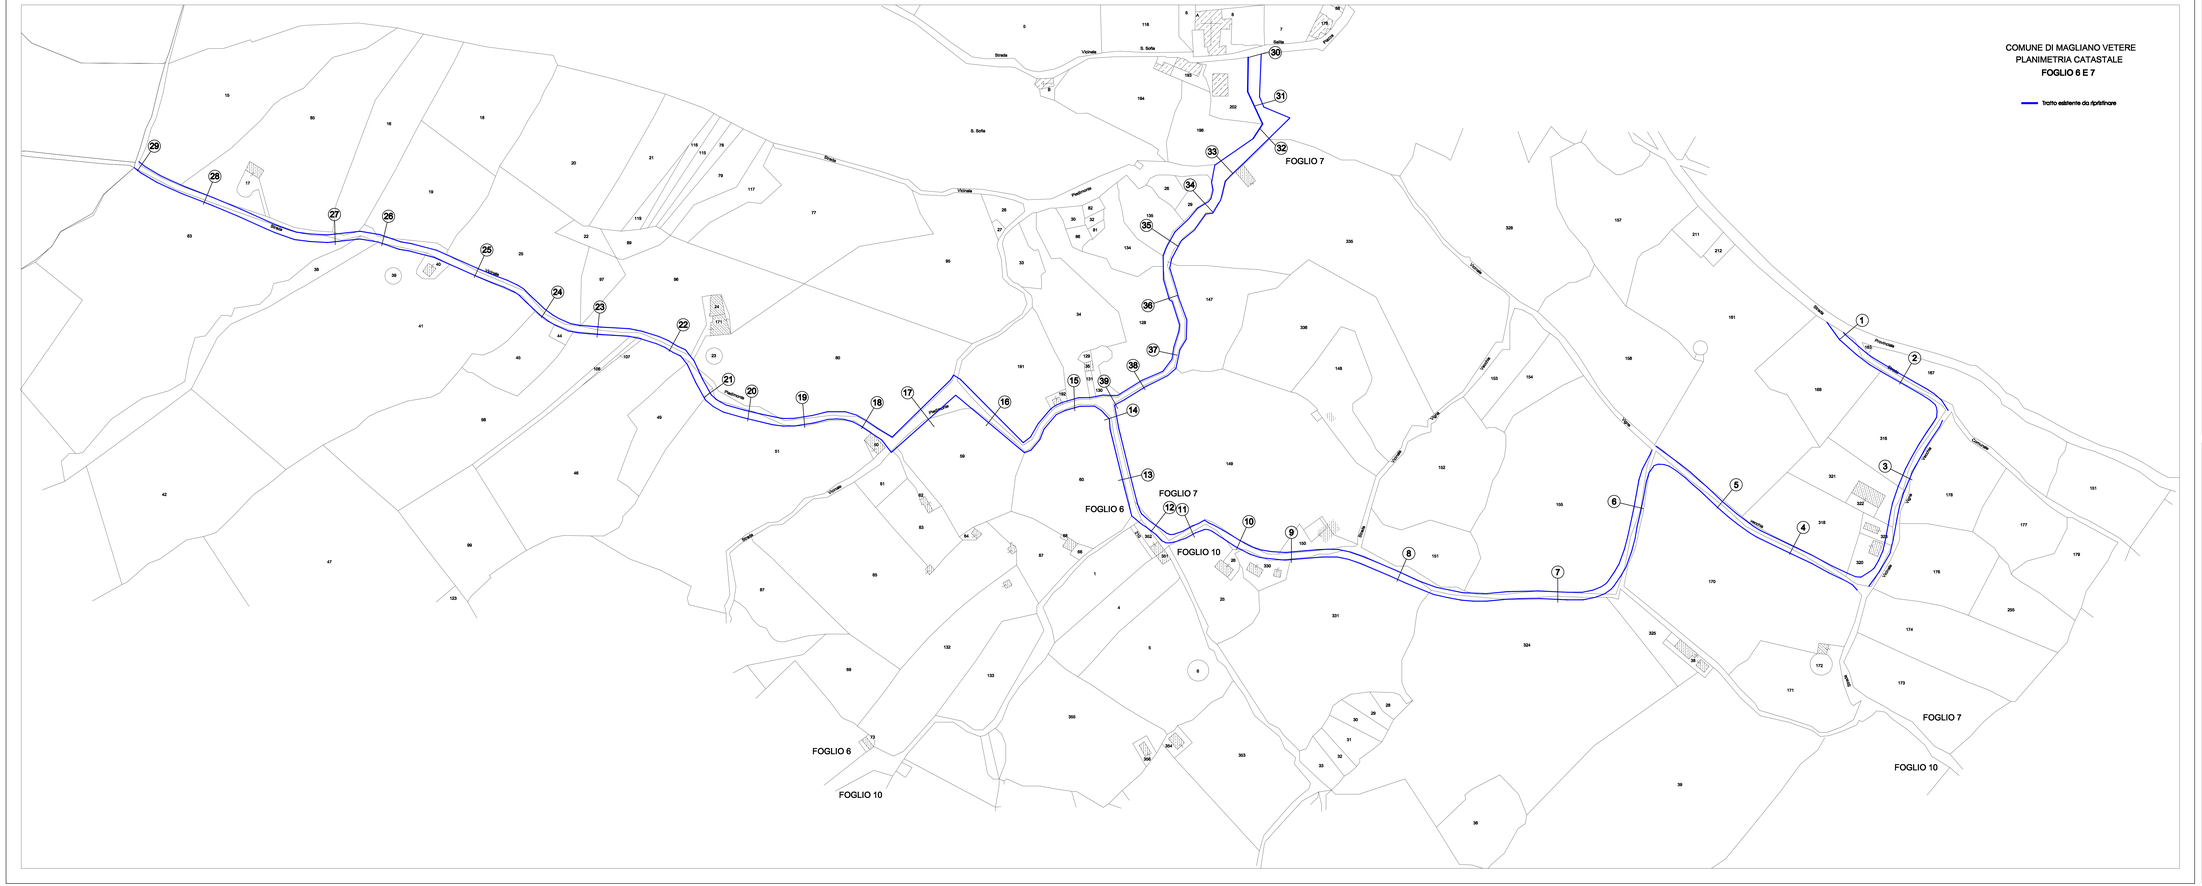

COMUNE MAGLIANO VETERE | PROVINCIA DI SALERNO | REGIONE CAMPANIA

P.S.R. CAMPANIA 2007-2013

Bando di attuazione della misura 125

Infrastrutture connesse allo sviluppo e all'adeguamento dell'agricoltura e della silvicoltura

Sottomisura 2 "Infrastrutture a servizio di utenze agricole e forestali

Tipo c) Sistemazione, adeguamento e ripristino funzionale di viabilità già esistente

COMUNE DI

MAGLIANO VETERE

(PROVINCIA DI SALERNO)

Lavori di sistemazione, adeguamento e ripristino della strada Vigna Vecchia - Piedimonte

COMUNE DI MAGLIANO VETERE:
Planimetria catastale con indicazione del tratto da realizzare scala 1/1000
Tratto A-B-D - Tratto B-C

Progetto

Il Sindaco

Visti e approvazioni

TAV.06