




Sezione longitudinale -Tratto A-B-D

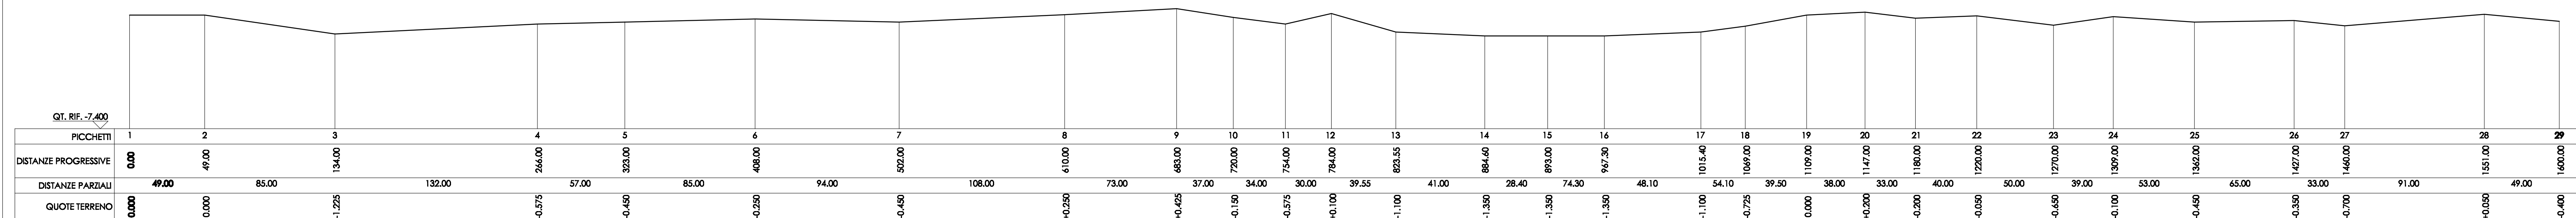


Sezione longitudinale - Tratto B - C

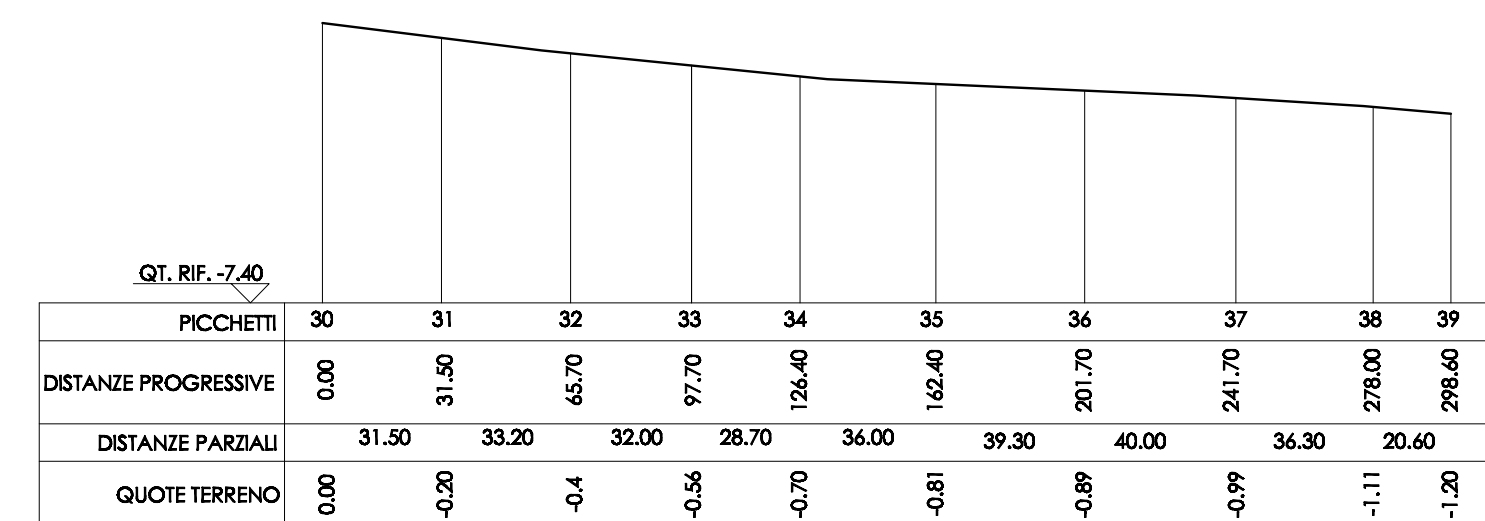

COMUNE MAGLIANO VETERE

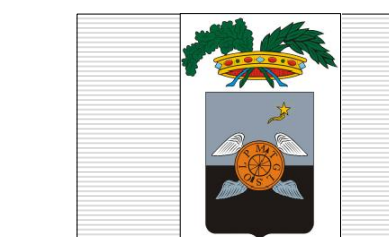

PROVINCIA DI SALERNO

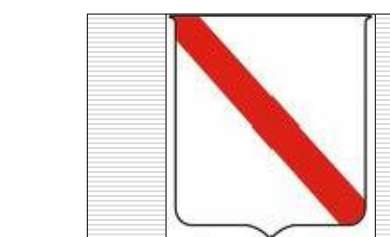

REGIONE CAMPANIA

P.S.R. CAMPANIA 2007-2013

Bando di attuazione della misura 125  
 Infrastrutture connesse allo sviluppo e all'adeguamento dell'agricoltura e della silvicoltura  
 Sottomisura 2 "Infrastrutture a servizio di aziende agricole e forestali  
 Tipo a) Sistemazione, adeguamento e ripristino funzionale di viabilità già esistente

COMUNE DI  
**MAGLIANO VETERE**  
 (PROVINCIA DI SALERNO)

Lavori di sistemazione, adeguamento e ripristino della  
 strada Vigna Vecchia - Piedimonte

COMUNE DI MAGLIANO VETERE:  
 Sezione longitudinale - Scala 1/2000 - Tratto A-B-D  
 Sezione longitudinale - Scala 1/2000 - Tratto B - C

Progetto

Il Sindaco

Visi e approvazioni

TAV.11