

COMUNE DI MAGLIANO VETERE

PROVINCIA DI SALERNO



Lavori di consolidamento e sistemazione dei costoni rocciosi del Comune di
Magliano Vetere 2° STRALCIO - Opere di mitigazione di fenomeni di
caduta massi a Magliano Vetere loc. Nuova Capizzo

PROGETTO ESECUTIVO

Tav. n. 10

data 18/04/2017


Elaborato: **Barriera Paramassi**
Sezioni e Particolari Costruttivi

IL PROGETTISTA

SEZIONE BARRIERA

SCALA 1:50


FONDAZIONE IN TERRENO SCIOLTO CON PLINTO

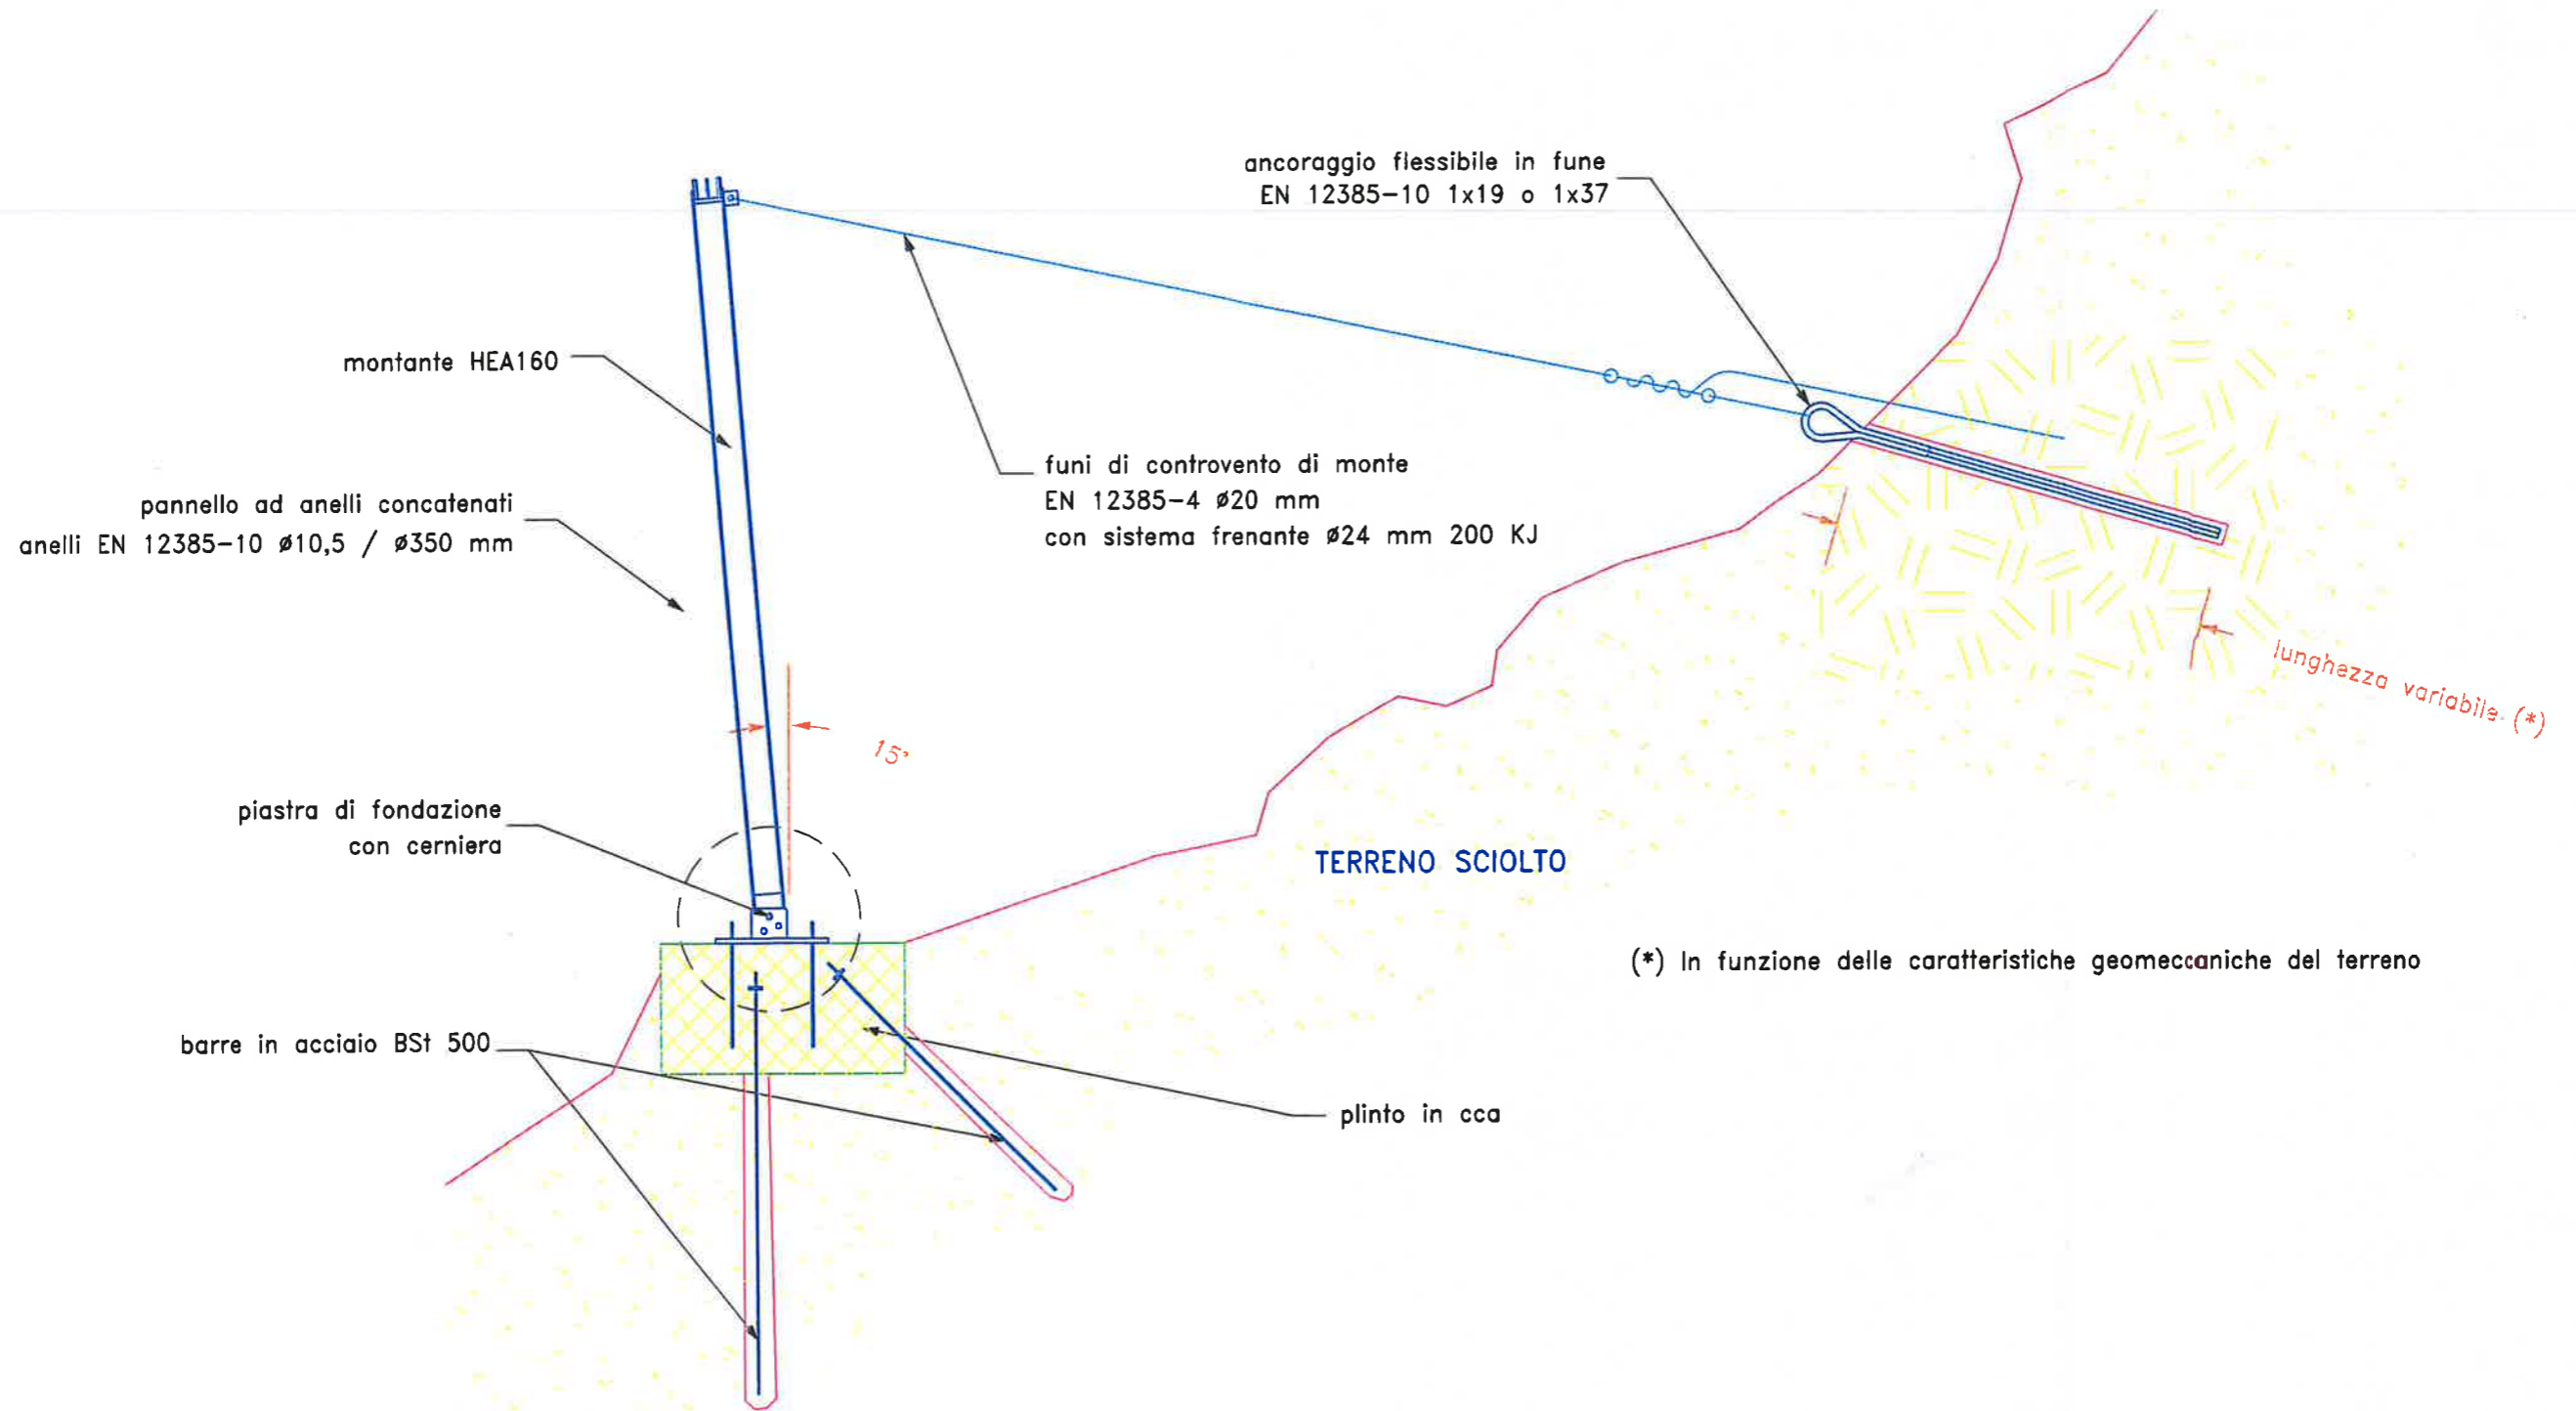

SEZIONE BARRIERA


SCALA 1:50

FONDAZIONE IN ROCCIA

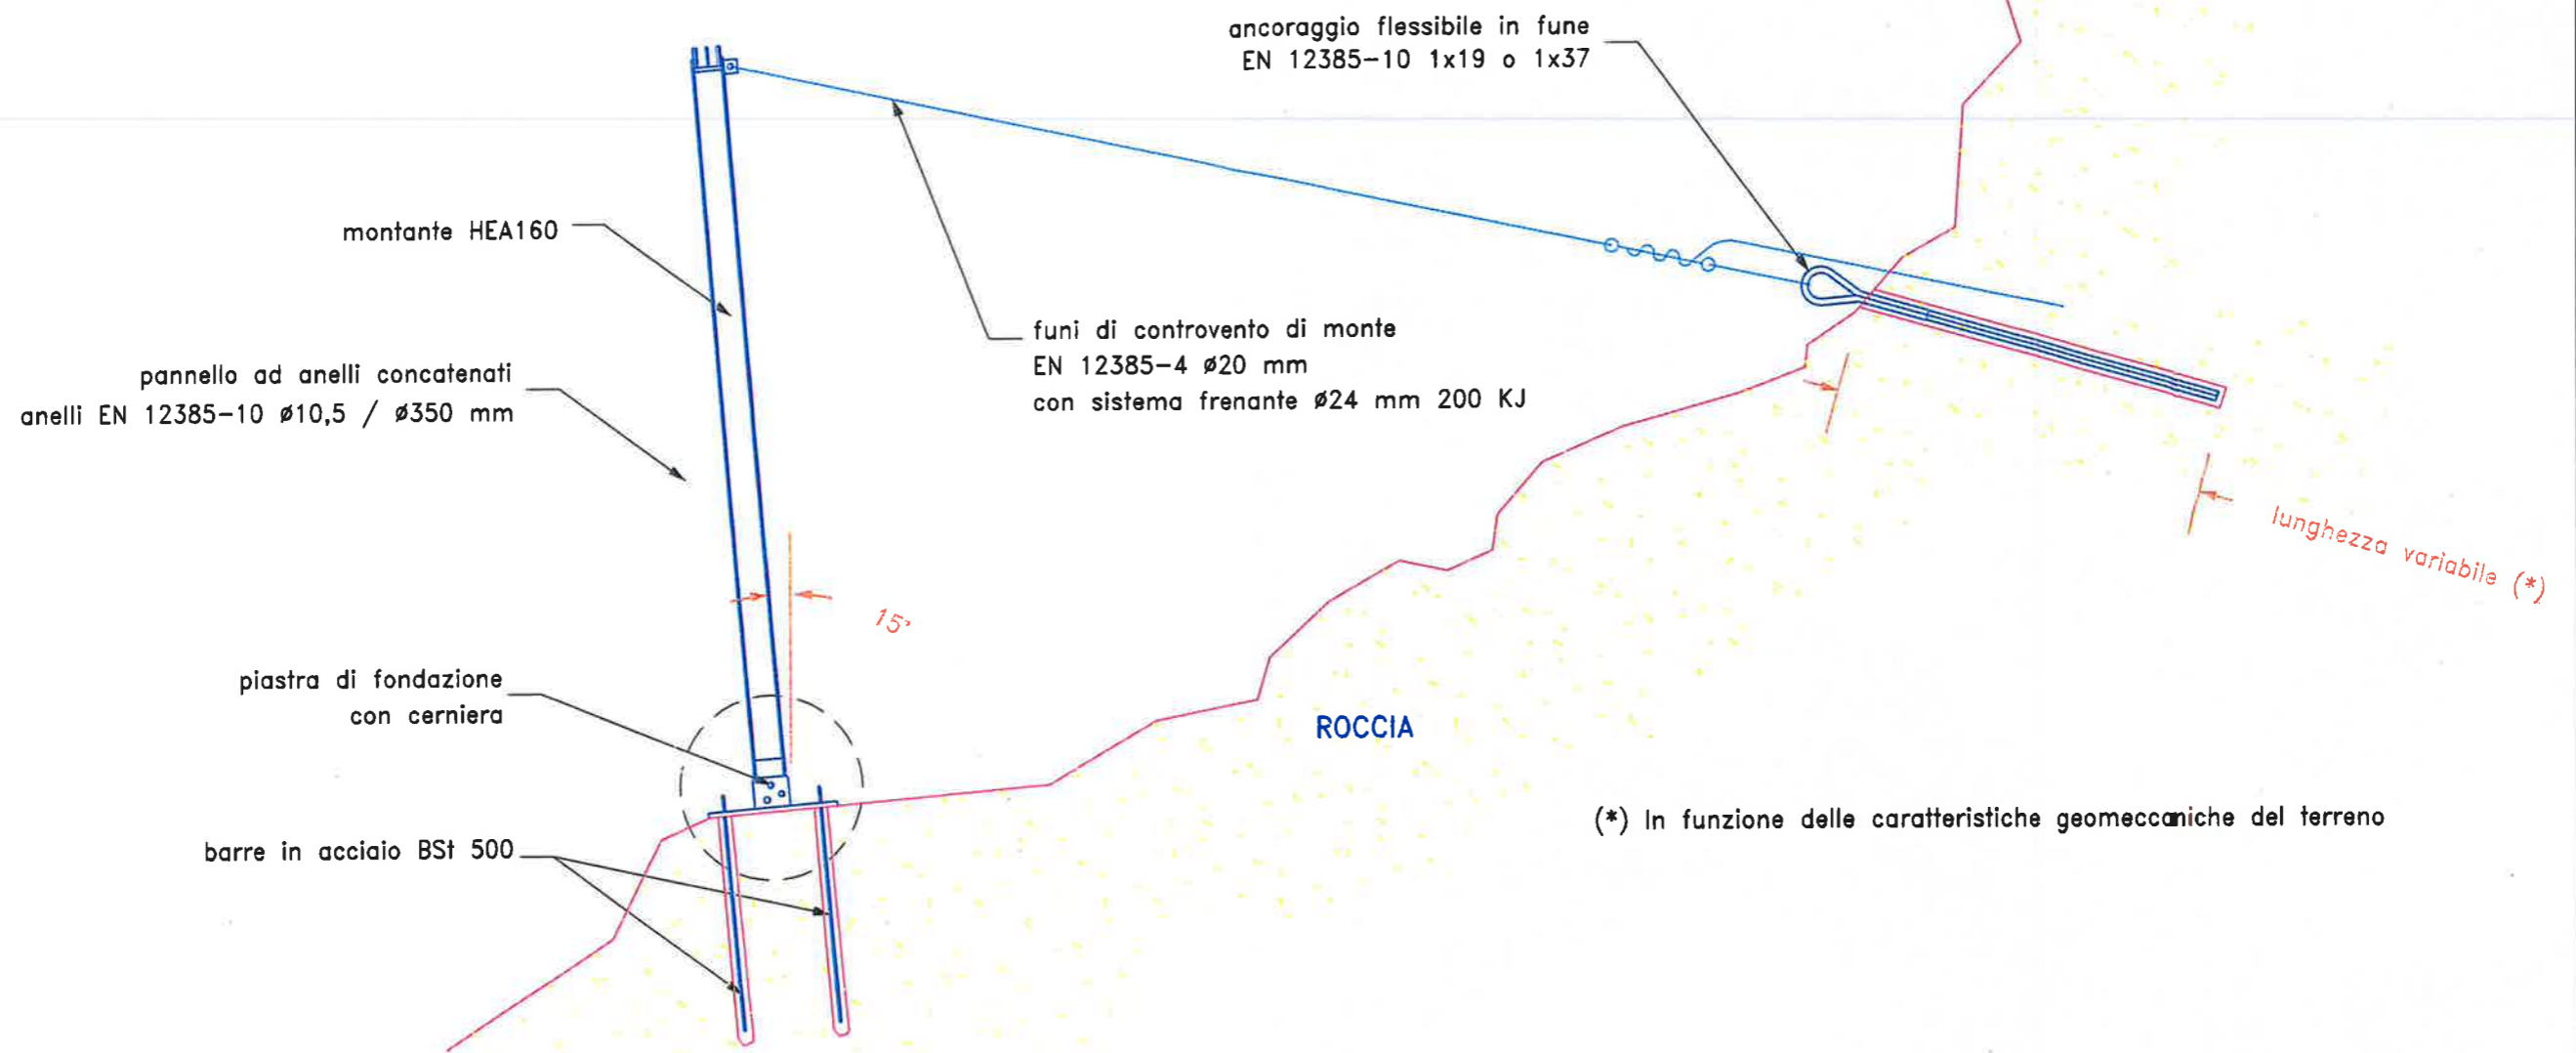


PARTICOLARE PANNELLO AD ANELLI CONCATENATI
SCALA 1:50

anelli in fune EN 12385-10 ϕ 10,5 / ϕ 350 mm

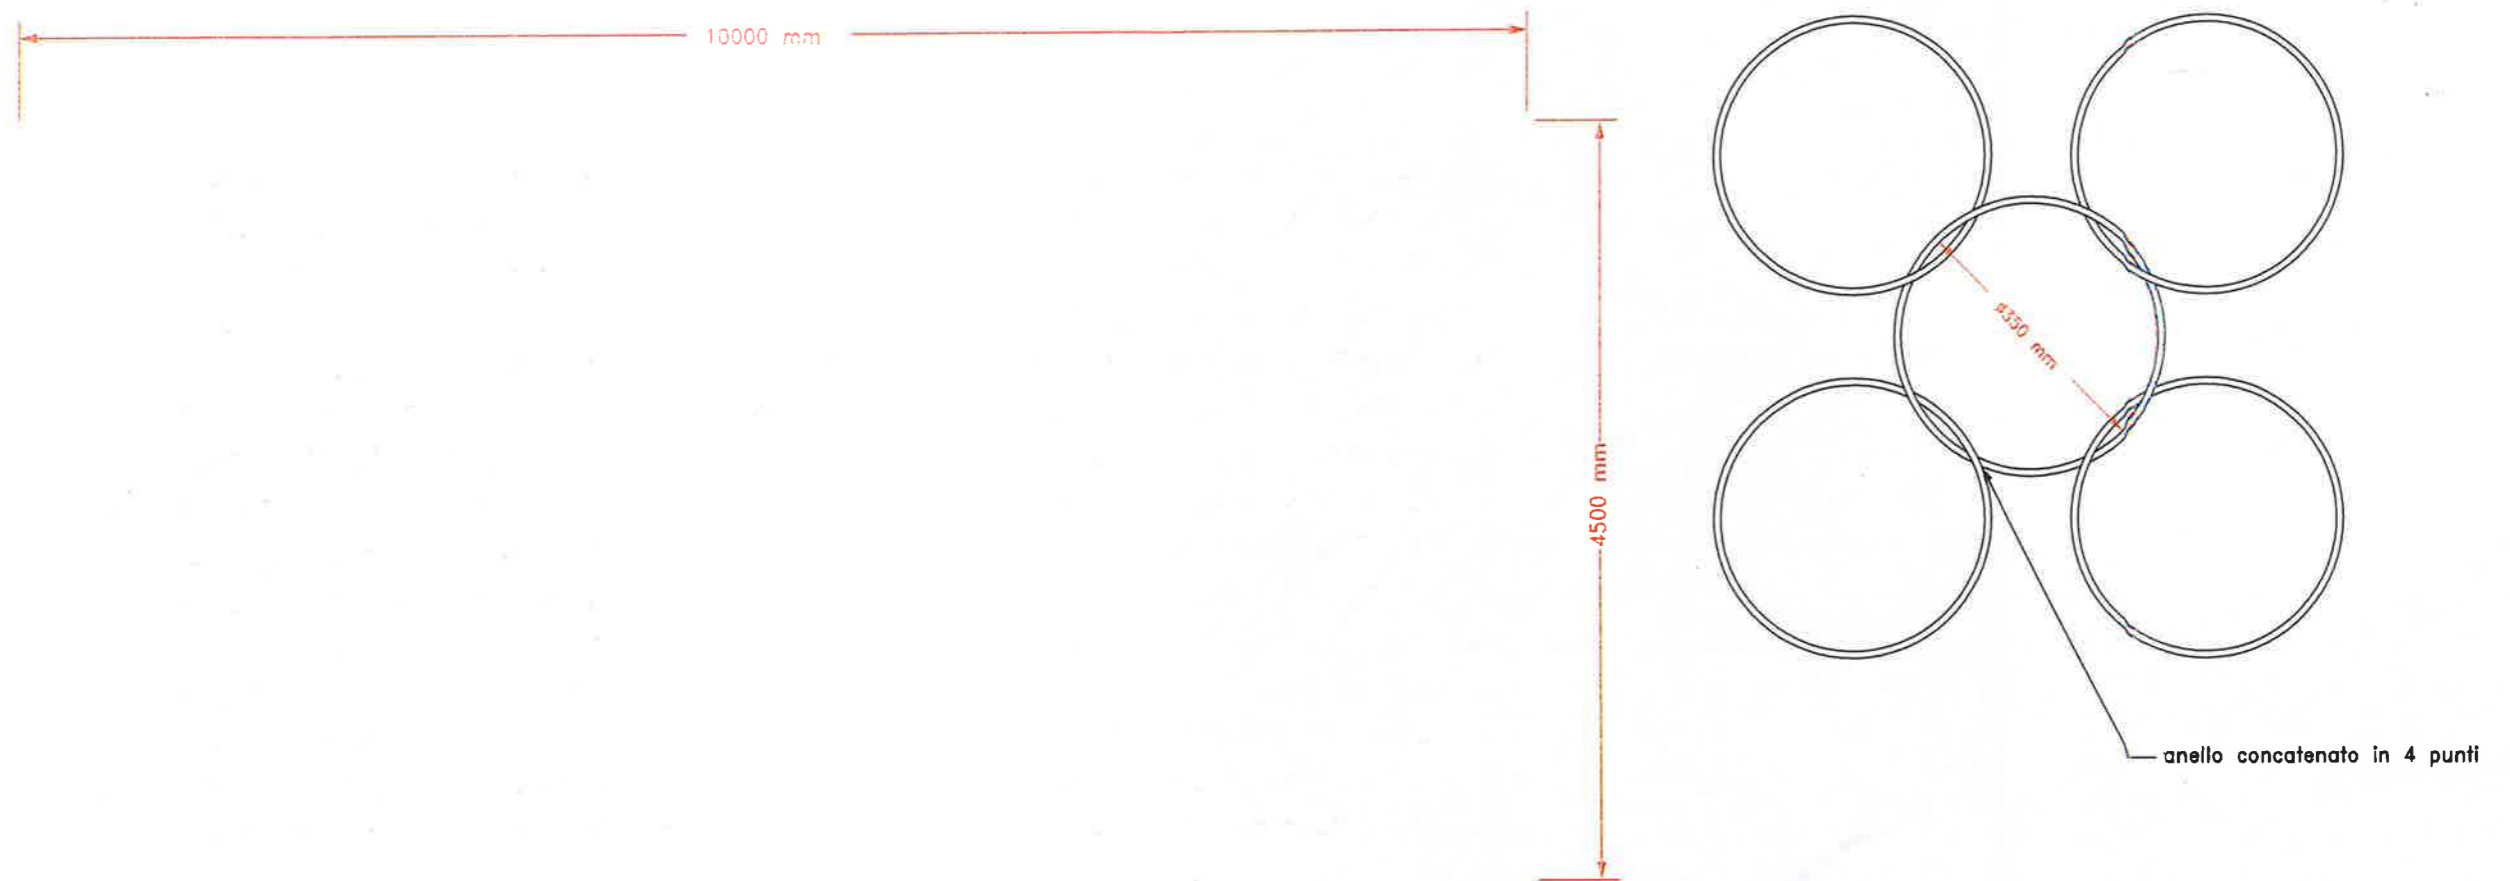

ANCORAGGIO IN FUNE SPIROIDALE

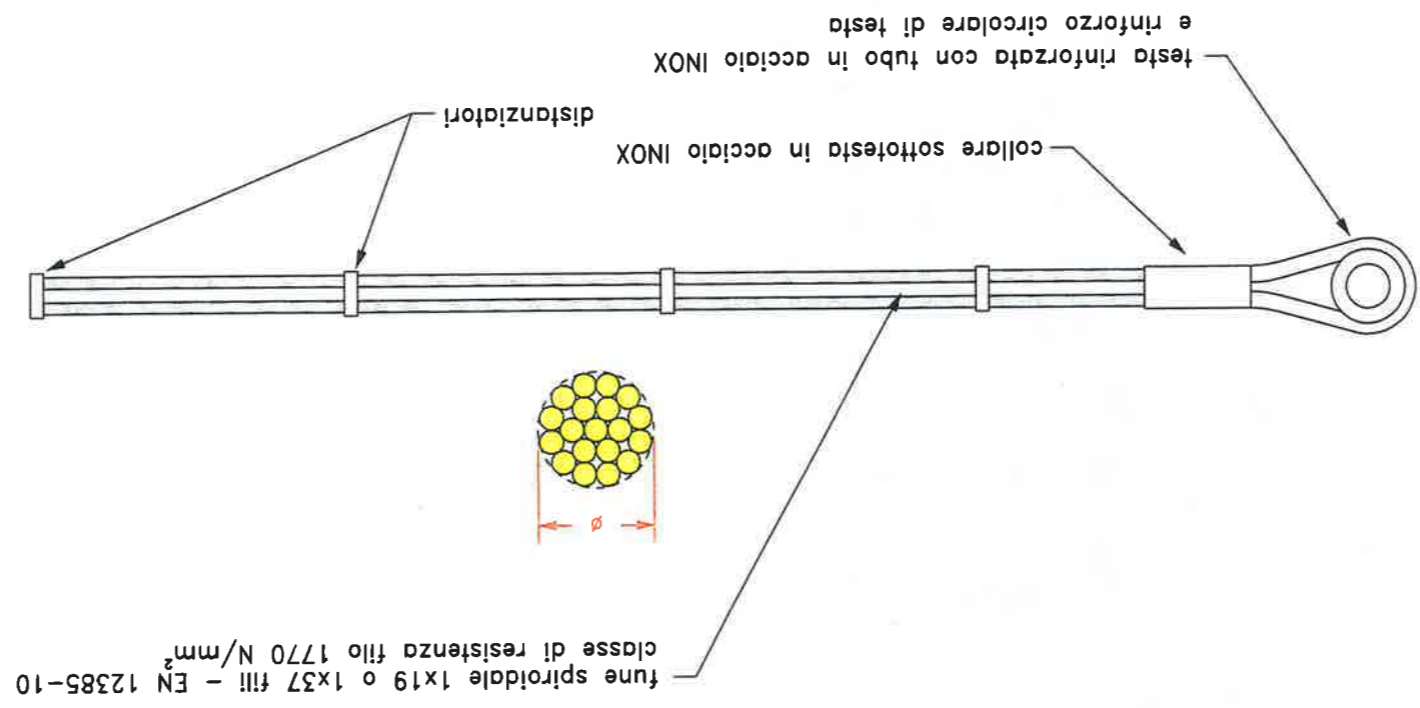

SISTEMA FRENANTE $\varnothing 24$ mm / 200 kJ

