

# COMUNE DI MAGLIANO VETERE

## *PROVINCIA DI SALERNO*



Lavori di consolidamento e sistemazione dei costoni rocciosi del Comune di  
Magliano Vetere 2° STRALCIO - Opere di mitigazione di fenomeni di  
caduta massi a Magliano Vetere loc. Nuova Capizzo

## PROGETTO ESECUTIVO

Tav. n. 6


Scala 1:10'000

data 18/04/2017

Elaborato: Planimetria Generale di Inquadramento

IL PROGETTISTA

---

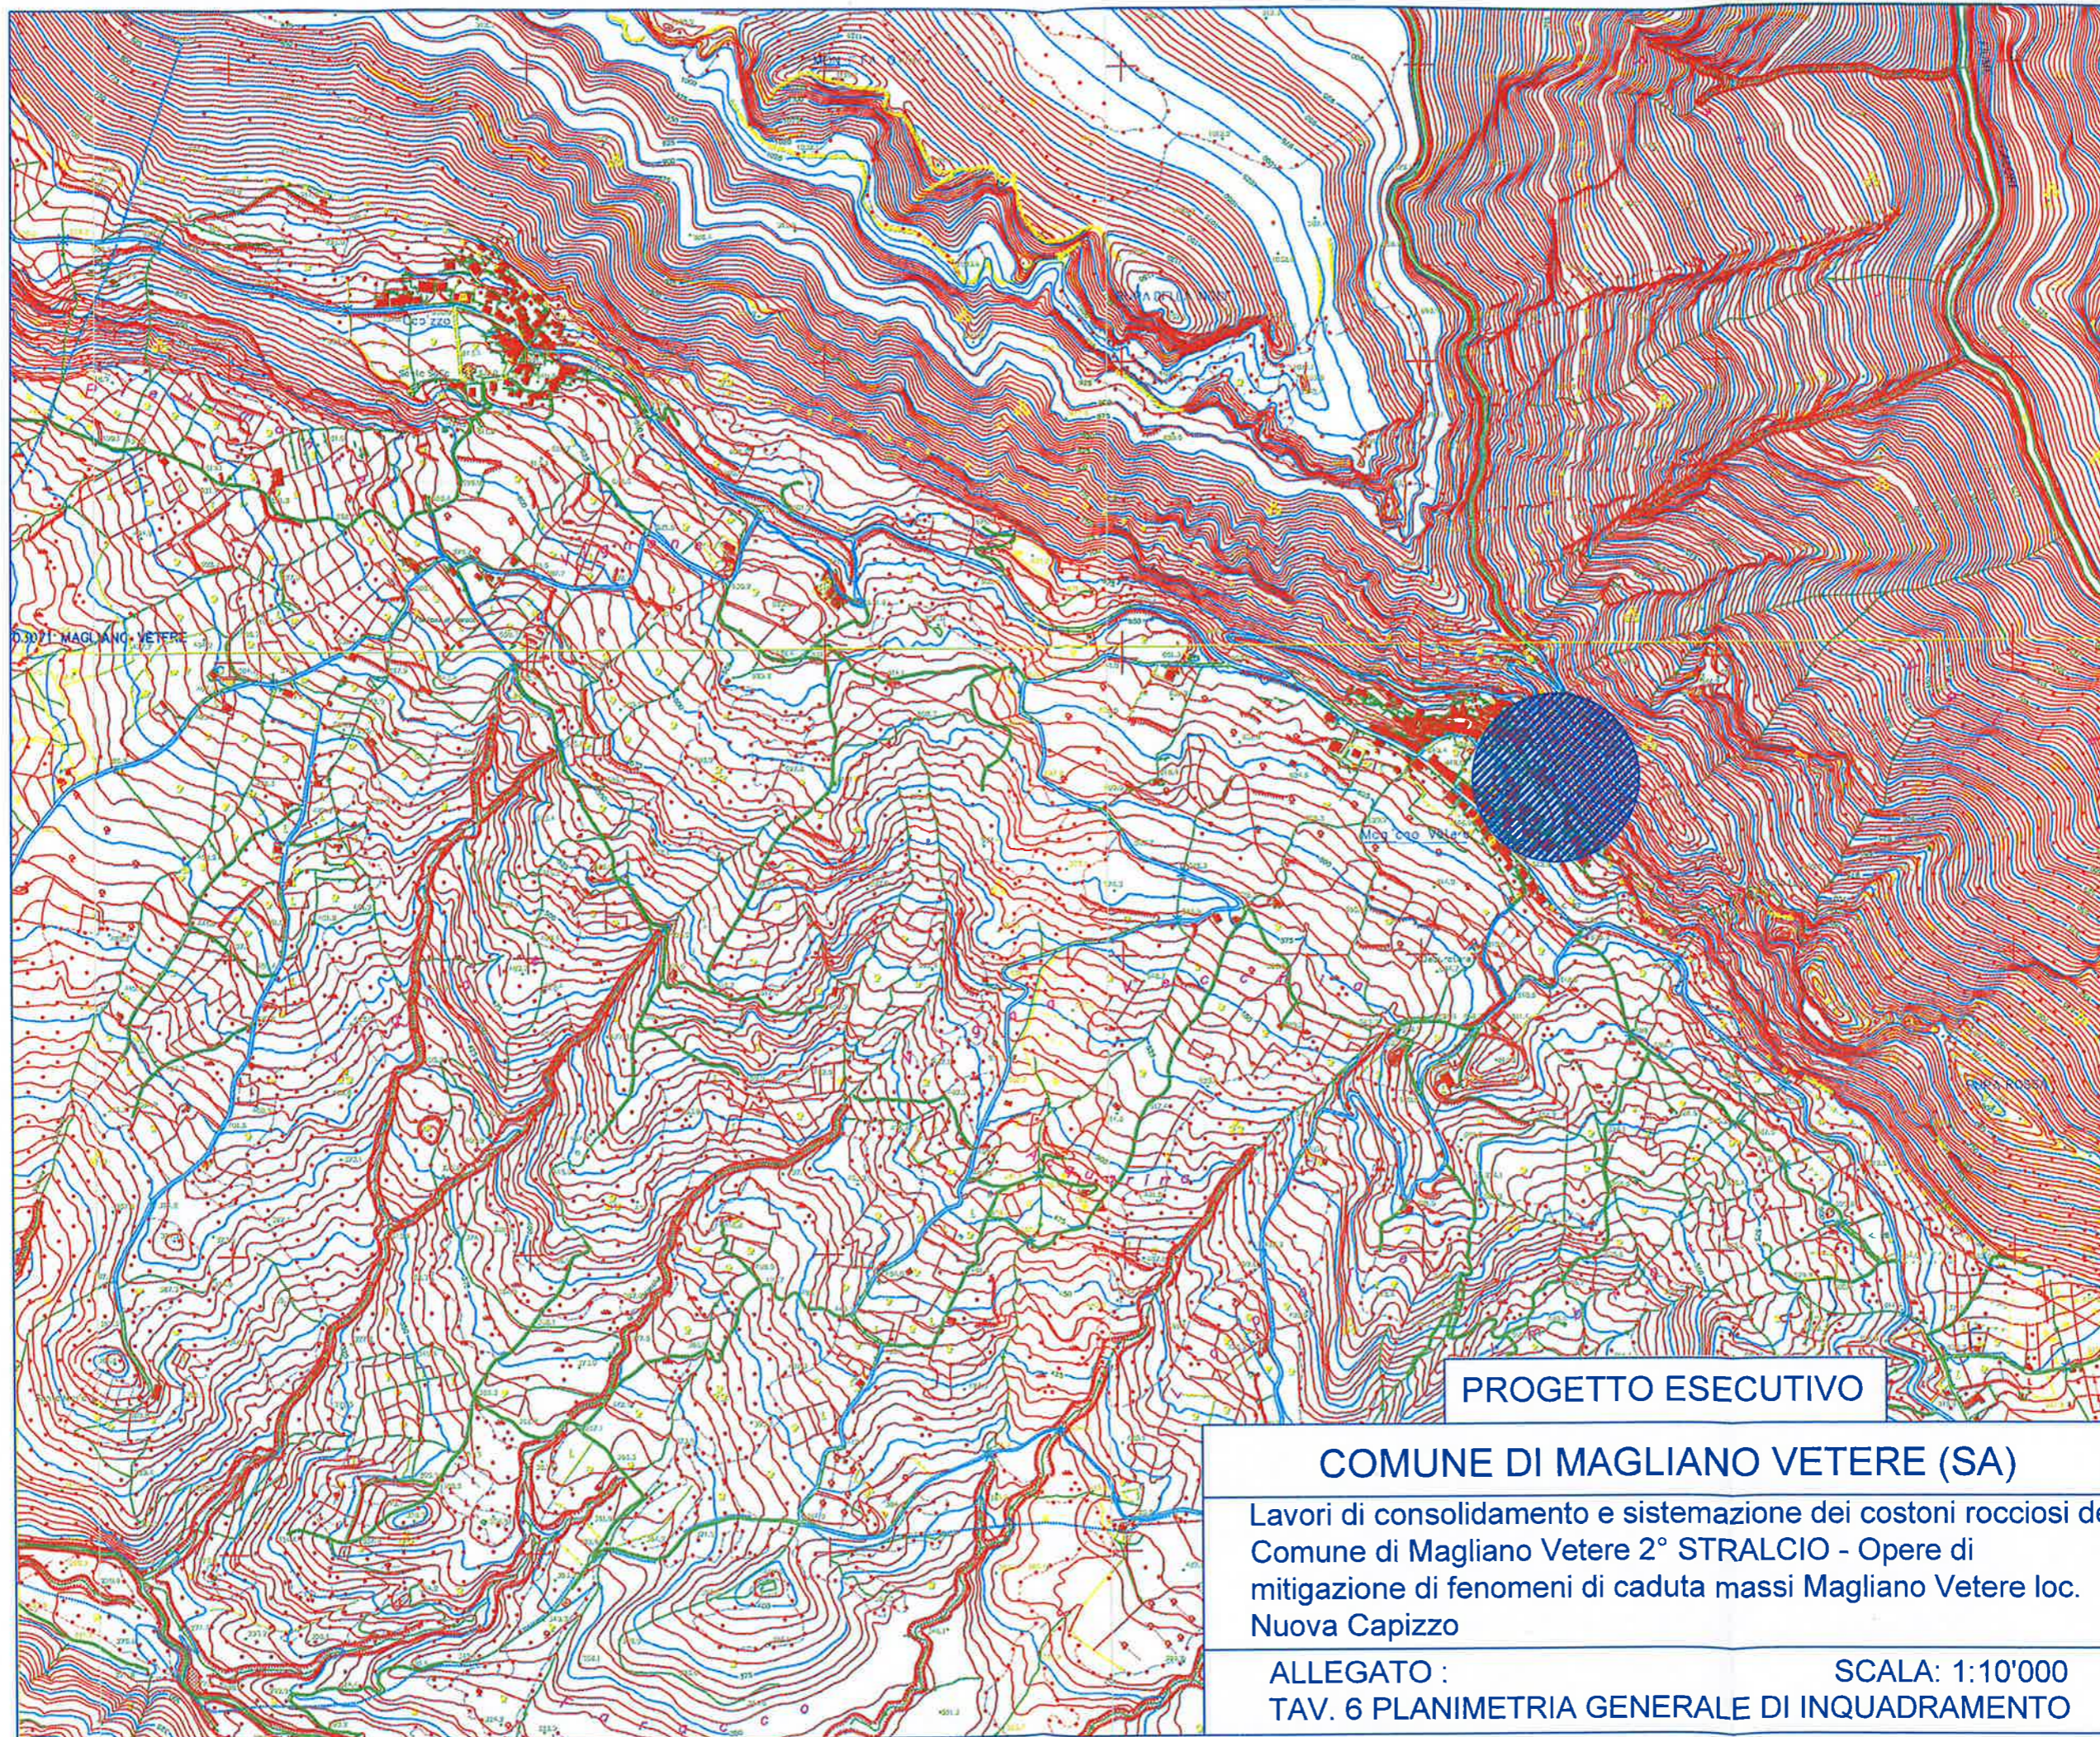

PROGETTO ESECUTIVO

**COMUNE DI MAGLIANO VETERE (SA)**

Lavori di consolidamento e sistemazione dei costoni rocciosi del  
Comune di Magliano Vetere 2° STRALCIO - Opere di  
mitigazione di fenomeni di caduta massi Magliano Vetere loc.  
Nuova Capizzo

ALLEGATO : SCALA: 1:10'000  
TAV. 6 PLANIMETRIA GENERALE DI INQUADRAMENTO