

COMUNE DI MAGLIANO VETERE

PROVINCIA DI SALERNO



Lavori di consolidamento e sistemazione dei costoni rocciosi del Comune di
Magliano Vetere 2° STRALCIO - Opere di mitigazione di fenomeni di
caduta massi a Magliano Vetere loc. Nuova Capizzo

PROGETTO ESECUTIVO


Tav. n. 8

Scala 1:1'000

data 18/04/2017

Elaborato: Planimetria con Interventi
Stato di Progetto

IL PROGETTISTA

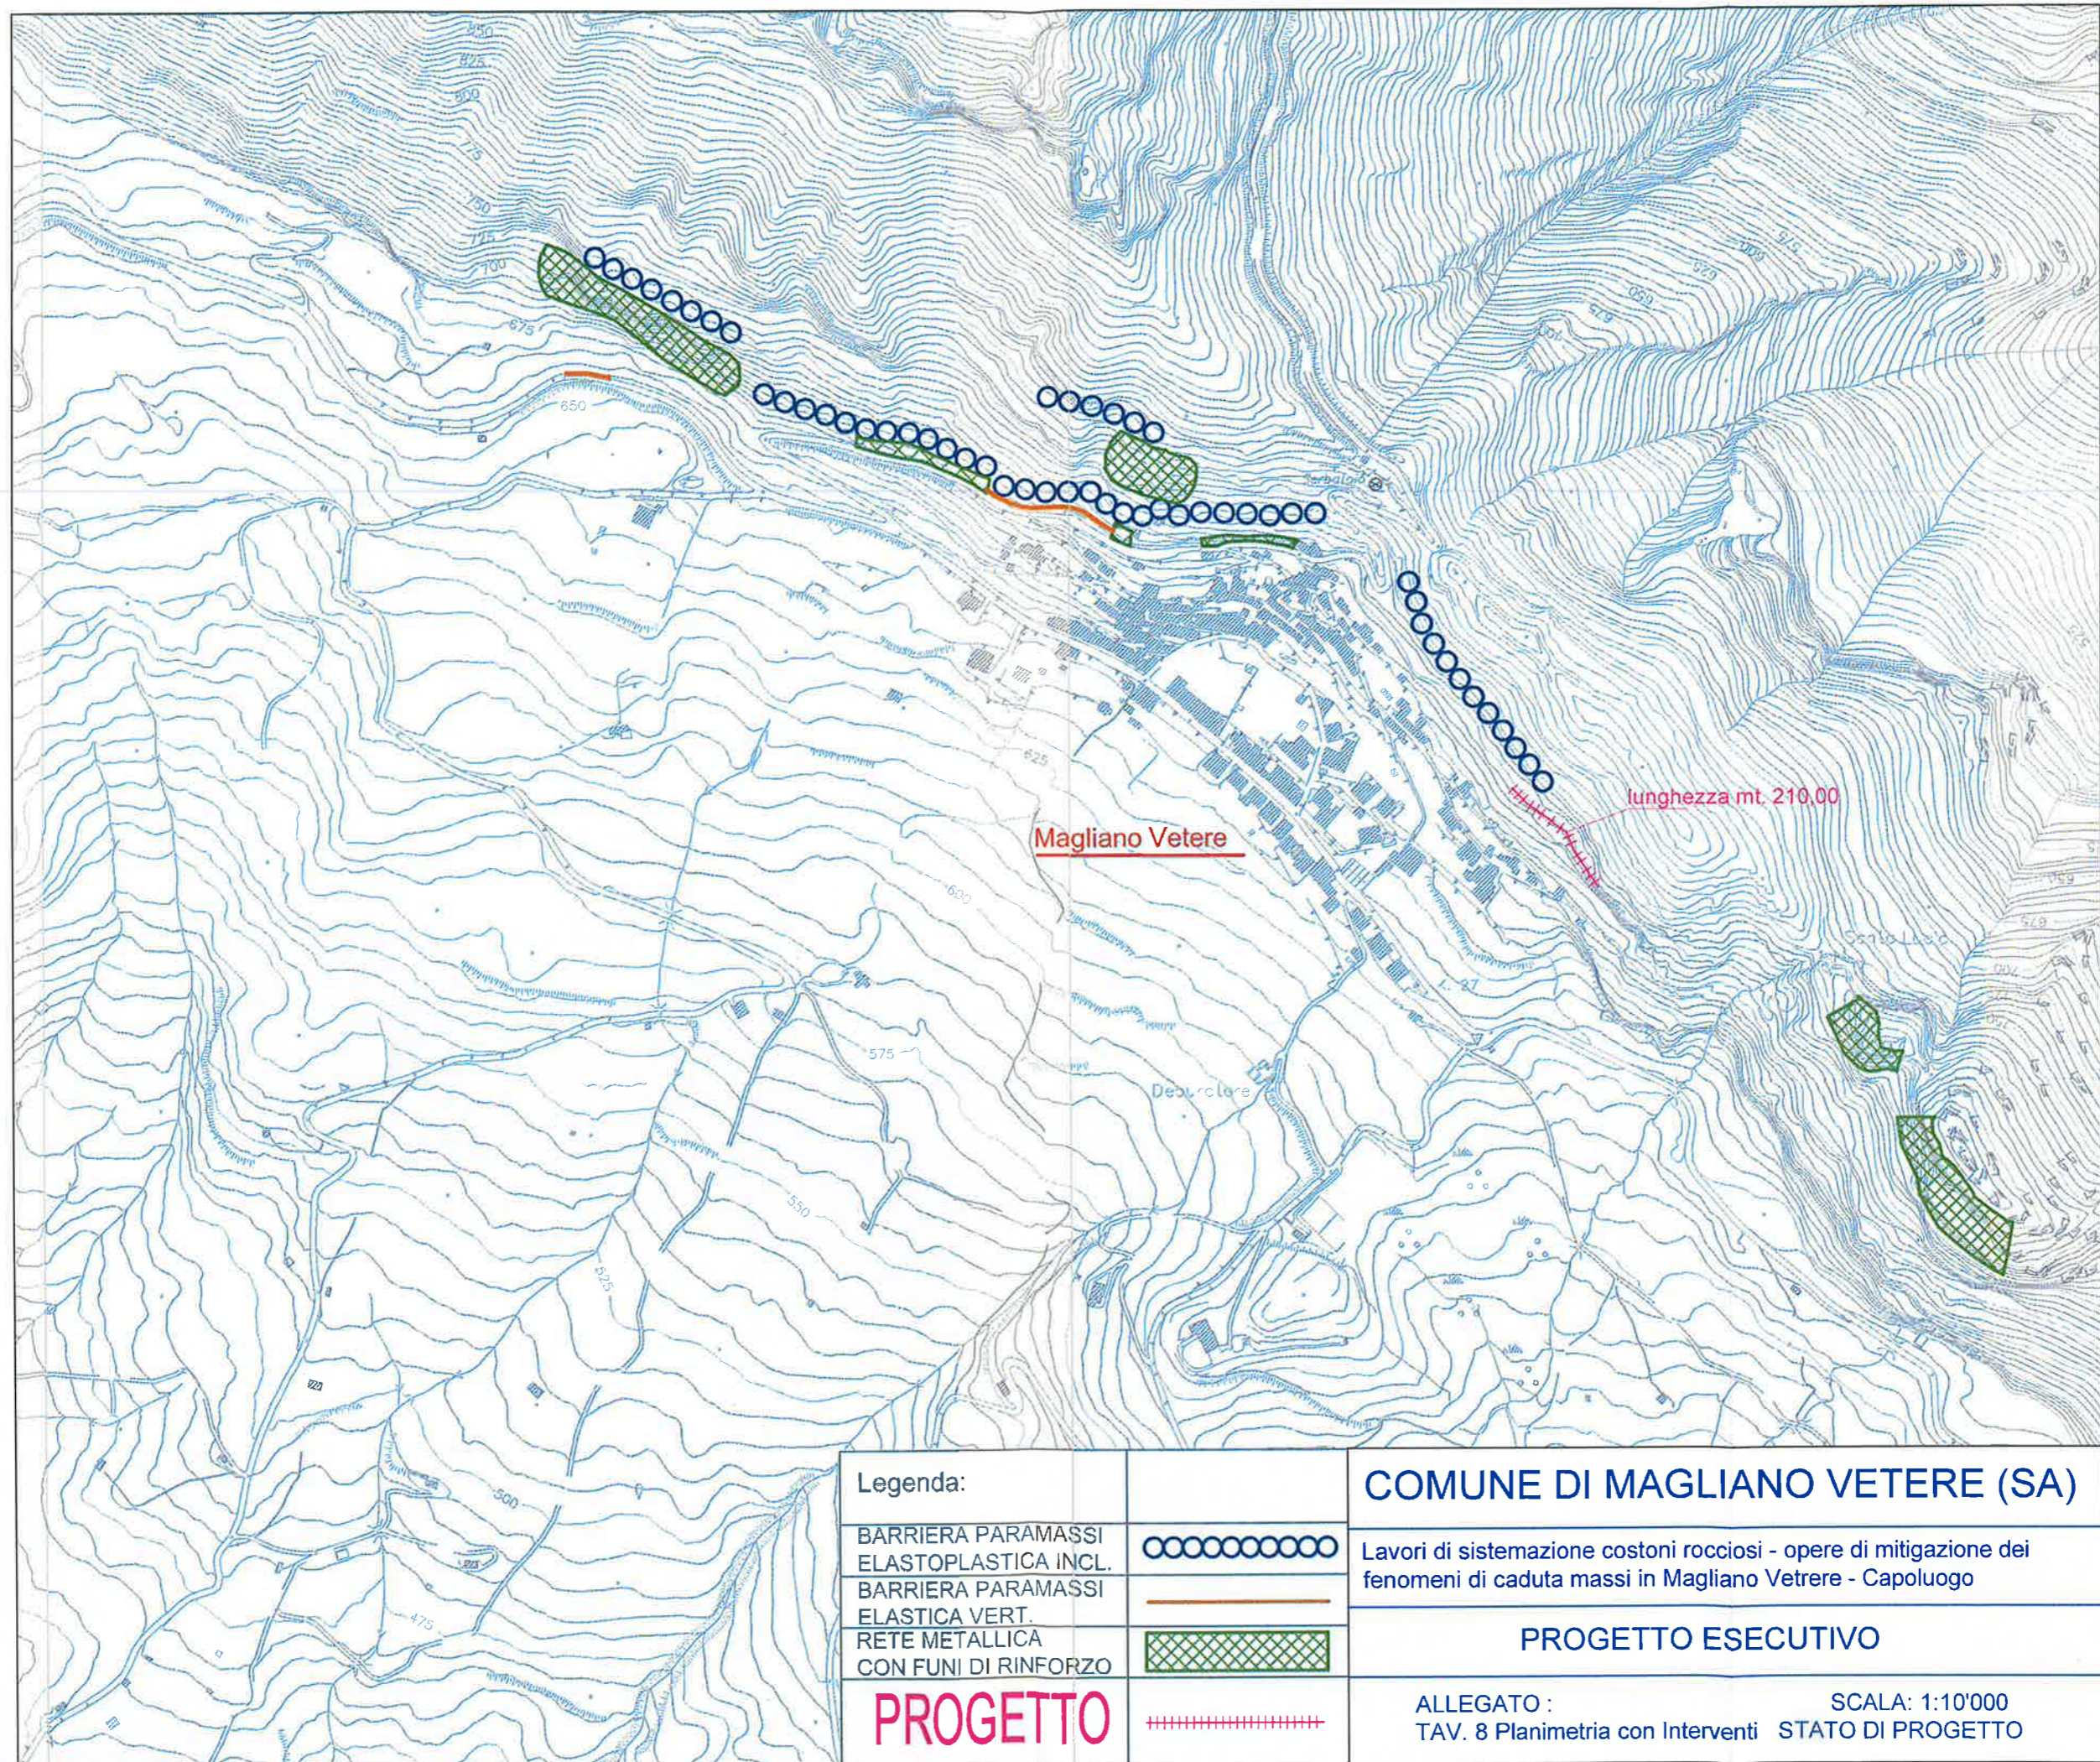

Legenda:

- BARRIERA PARAMASSI ELASTOPLASTICA INCL. 
- BARRIERA PARAMASSI ELASTICA VERT. 
- RETE METALLICA CON FUNI DI RINFORZO 

PROGETTO



COMUNE DI MAGLIANO VETERE (SA)

Lavori di sistemazione costoni rocciosi - opere di mitigazione dei fenomeni di caduta massi in Magliano Vetere - Capoluogo

PROGETTO ESECUTIVO

ALLEGATO : SCALA: 1:10'000
TAV. 8 Planimetria con Interventi STATO DI PROGETTO