

COMUNE DI MAGLIANO VETERE

PROVINCIA DI SALERNO



Lavori di consolidamento e sistemazione dei costoni rocciosi del Comune di
Magliano Vetere 2° STRALCIO - Opere di mitigazione di fenomeni di
caduta massi a Magliano Vetere loc. Nuova Capizzo

PROGETTO ESECUTIVO

Tav. n. 9

Scala 1:1'000


data 18/04/2017

Elaborato: **Barriera Paramassi**
Piante e Prospetti

IL PROGETTISTA

PIANTA

SCALA 1:200

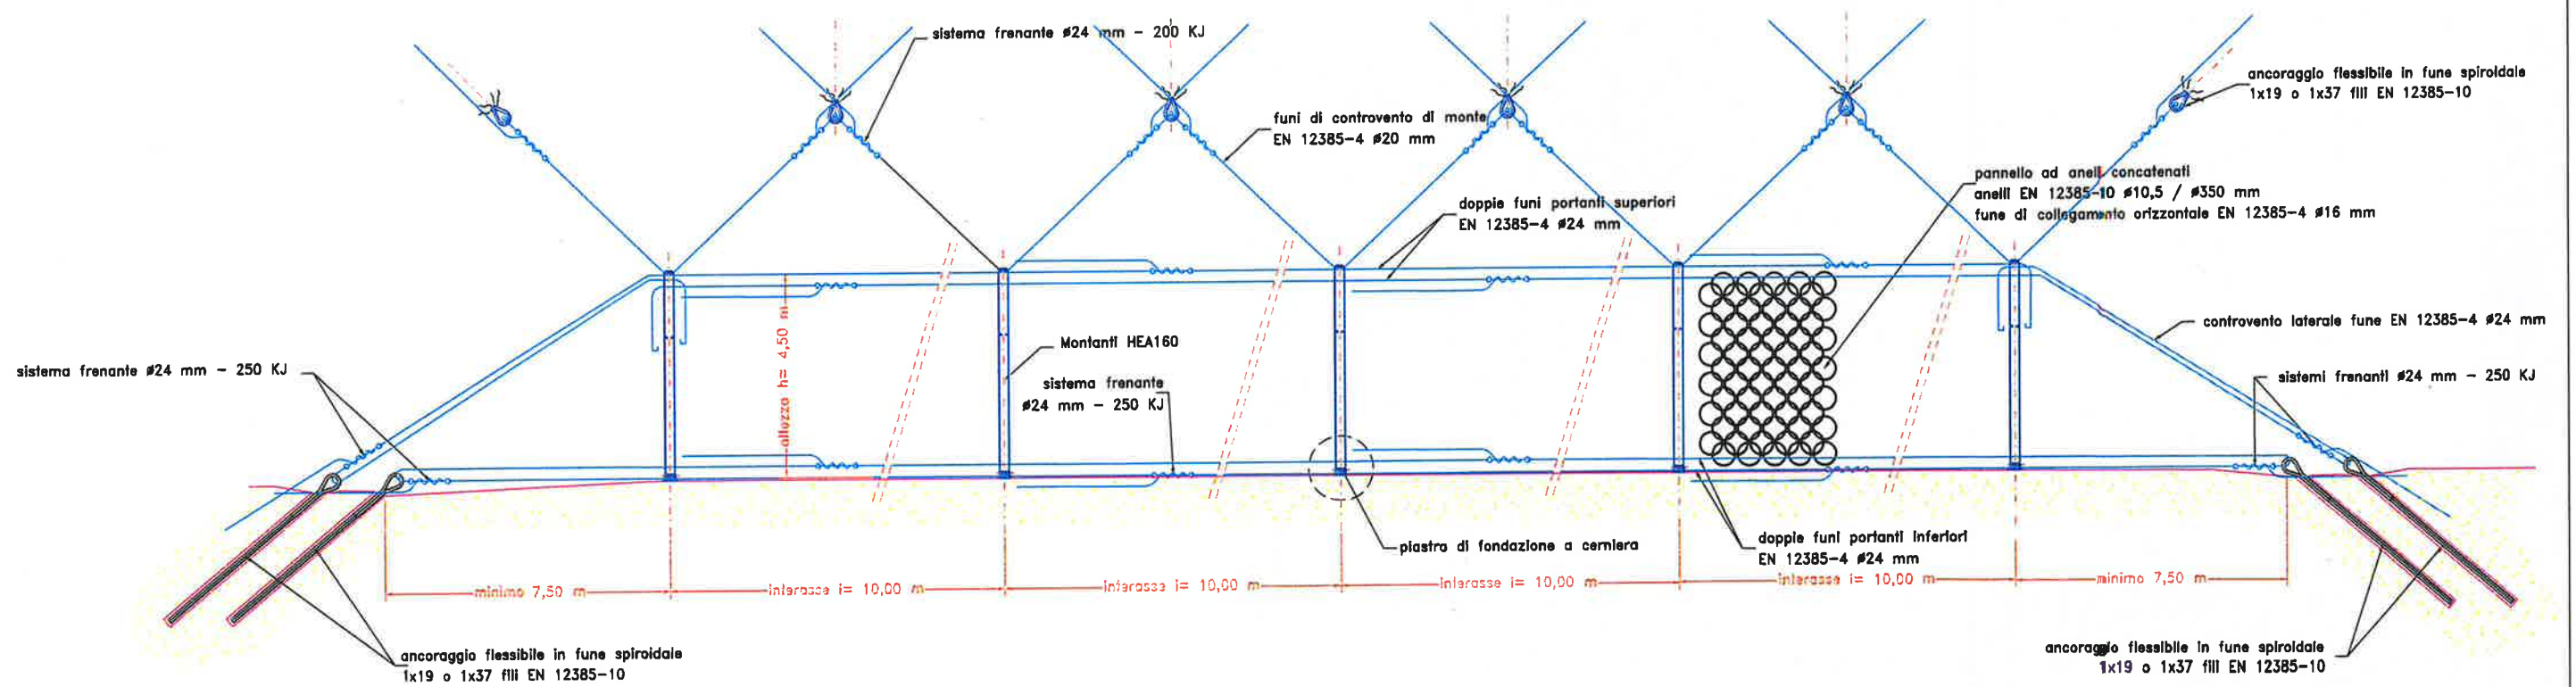

PROSPETTO

SCALA 1:200

